

СХЕМА РАСПОЛОЖЕНИЯ МЕСТ СТОЯНОК И ДВИЖЕНИЯ ВОЗДУШНЫХ СУДОВ

Приложение №9.13

01 ОКТ 2014


РОССИЯ, МОСКВА
ПТ МАЧКОВО

ДЫМОК -122.100

№РД	Покрытие	Грузонапр.	Ширина
РД-1	асф-бетон	РСН 26/ F/В/У/Т	16 м
РД-2	асф-бетон	РСН 26/ F/В/У/Т	20 м



НЕ В МАСШТАБЕ

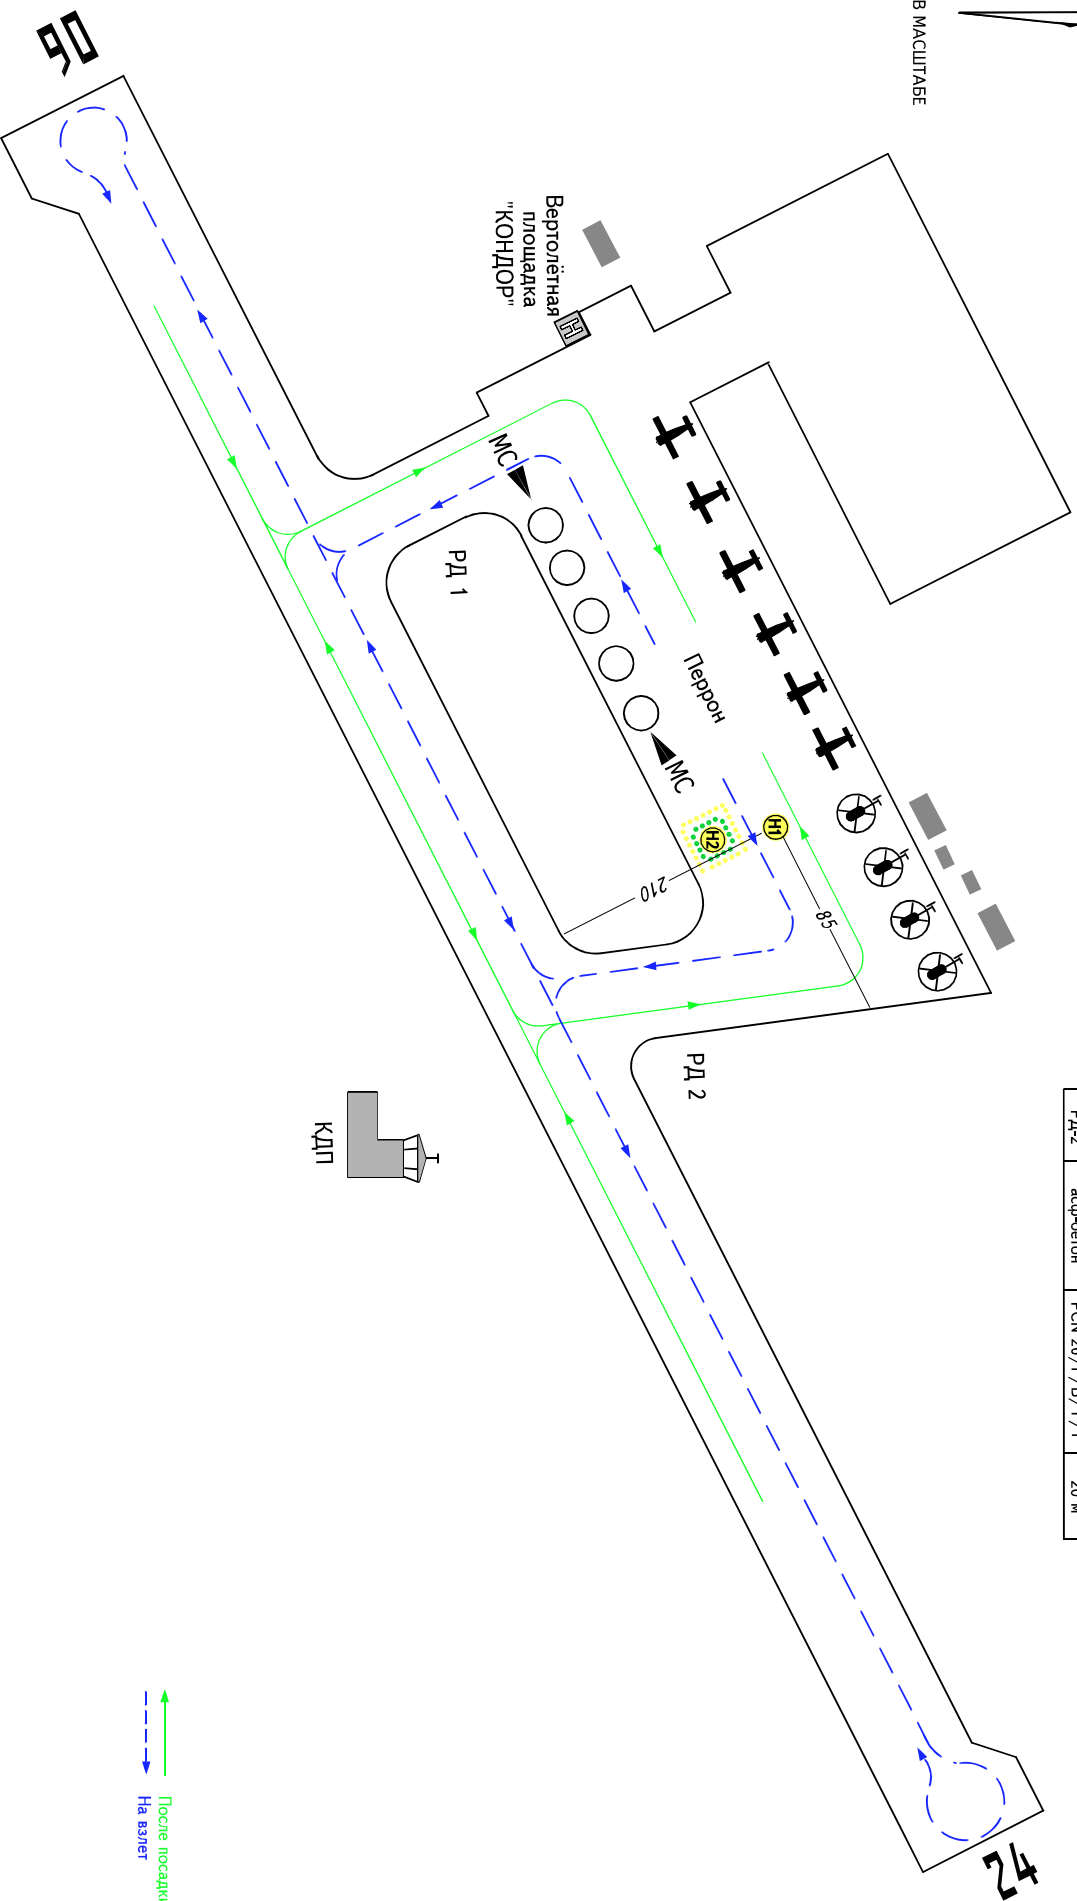

Лосие носатки
 На азлет