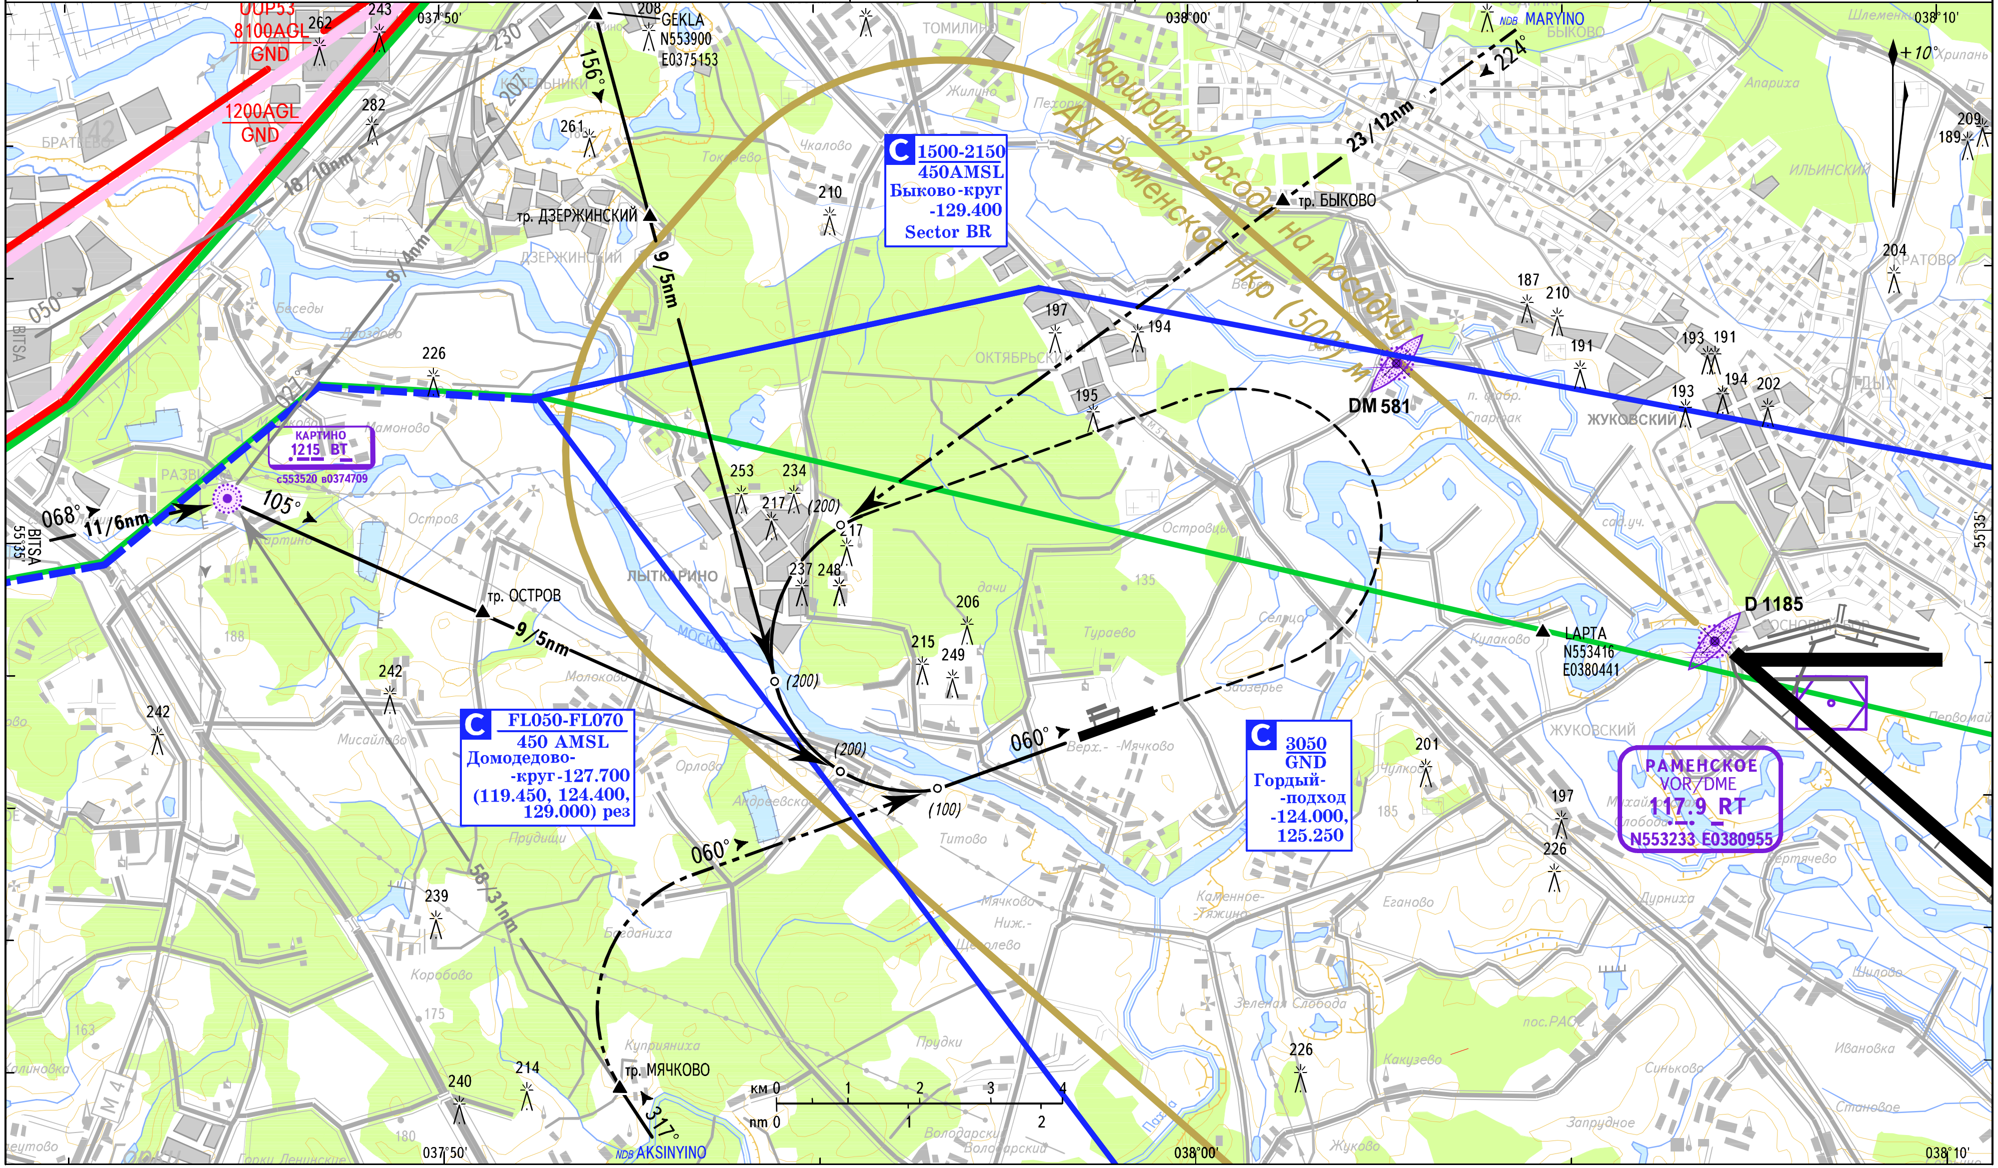СХЕМА СНИЖЕНИЯ И ЗАХОДА НА ПОСАДКУ С ВТ ДЛЯ ВС КАТЕГОРИИ "А" И "В" С МКпос 060°	ДЫМОК -122.100 ГОРДЫЙ -124.000	КТА N553338,73 E0375902,15	ВПП 06 Нпор. 132,0 м	ПП МЯЧКОВО РОССИЯ, МОСКВА 01 ОКТ 2014